



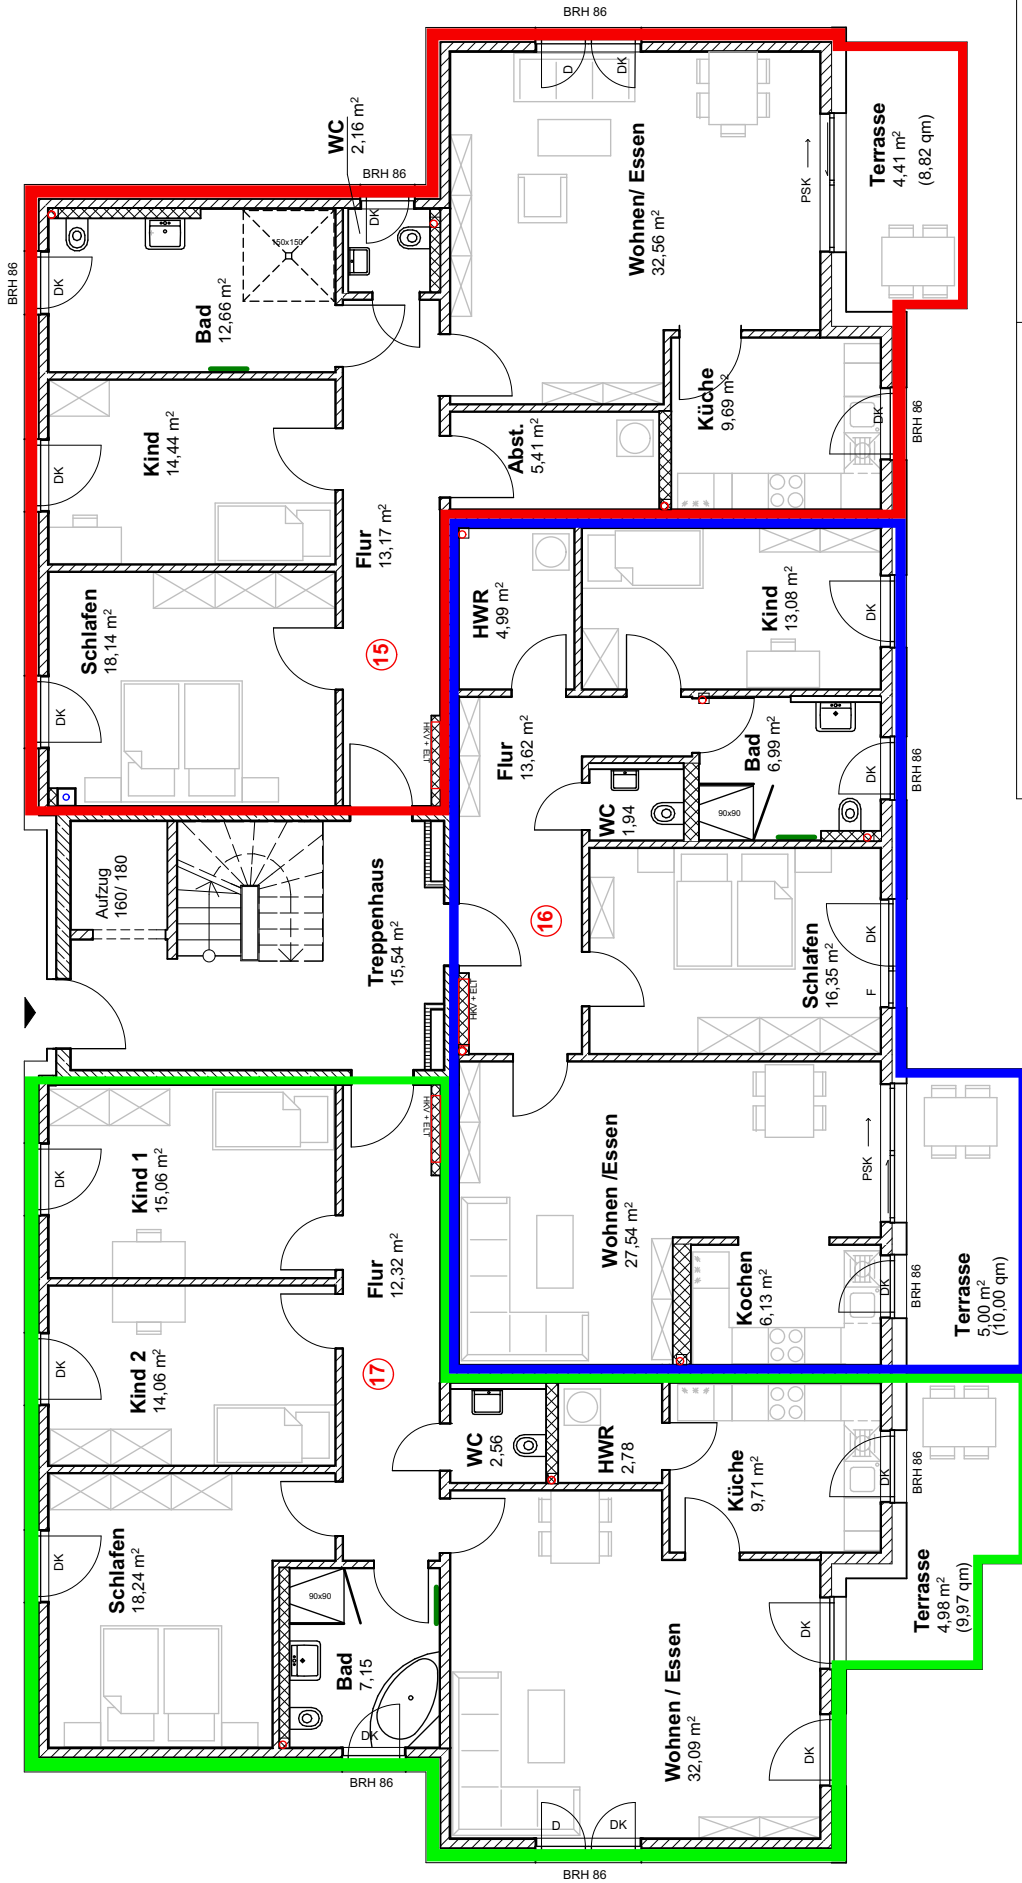

|                                                                                    |                                                                        |                   |            |            |
|------------------------------------------------------------------------------------|------------------------------------------------------------------------|-------------------|------------|------------|
| BAUVORHABEN<br><br>BV WF - AN DER SCHWEDENSCHANZE<br>NEUBAU PROJEKT MIT TIEFGARAGE | BAUHERR<br>FRIEDHELM MAHLER<br>BRAUNSTRASSE 14 A<br>38122 BRAUNSCHWEIG |                   |            |            |
|                                                                                    | PLANINHALT                                                             |                   |            |            |
|                                                                                    | ERDGESCHOSS - HAUS 3                                                   |                   |            |            |
|                                                                                    | MASSSTAB                                                               | PLANUNGSPHASE     | ZEICHNUNG  | DATUM      |
|                                                                                    | O. A.                                                                  | TEILUNGSERKLÄRUNG | 2015/03-01 | 28.05.2015 |
|                                                                                    | ALLE MASSE SIND AM BAU ZU PRÜFEN, DIE GEPRÜFTE STATIKIST ZU BEACHTEN   |                   |            |            |
|                                                                                    |                                                                        |                   |            |            |

Spätere Leitungsführung für Schutz- und Regenwasser  
gemäß den techn. Erfordernissen.


Alle Angaben zur BRH ab OKFF

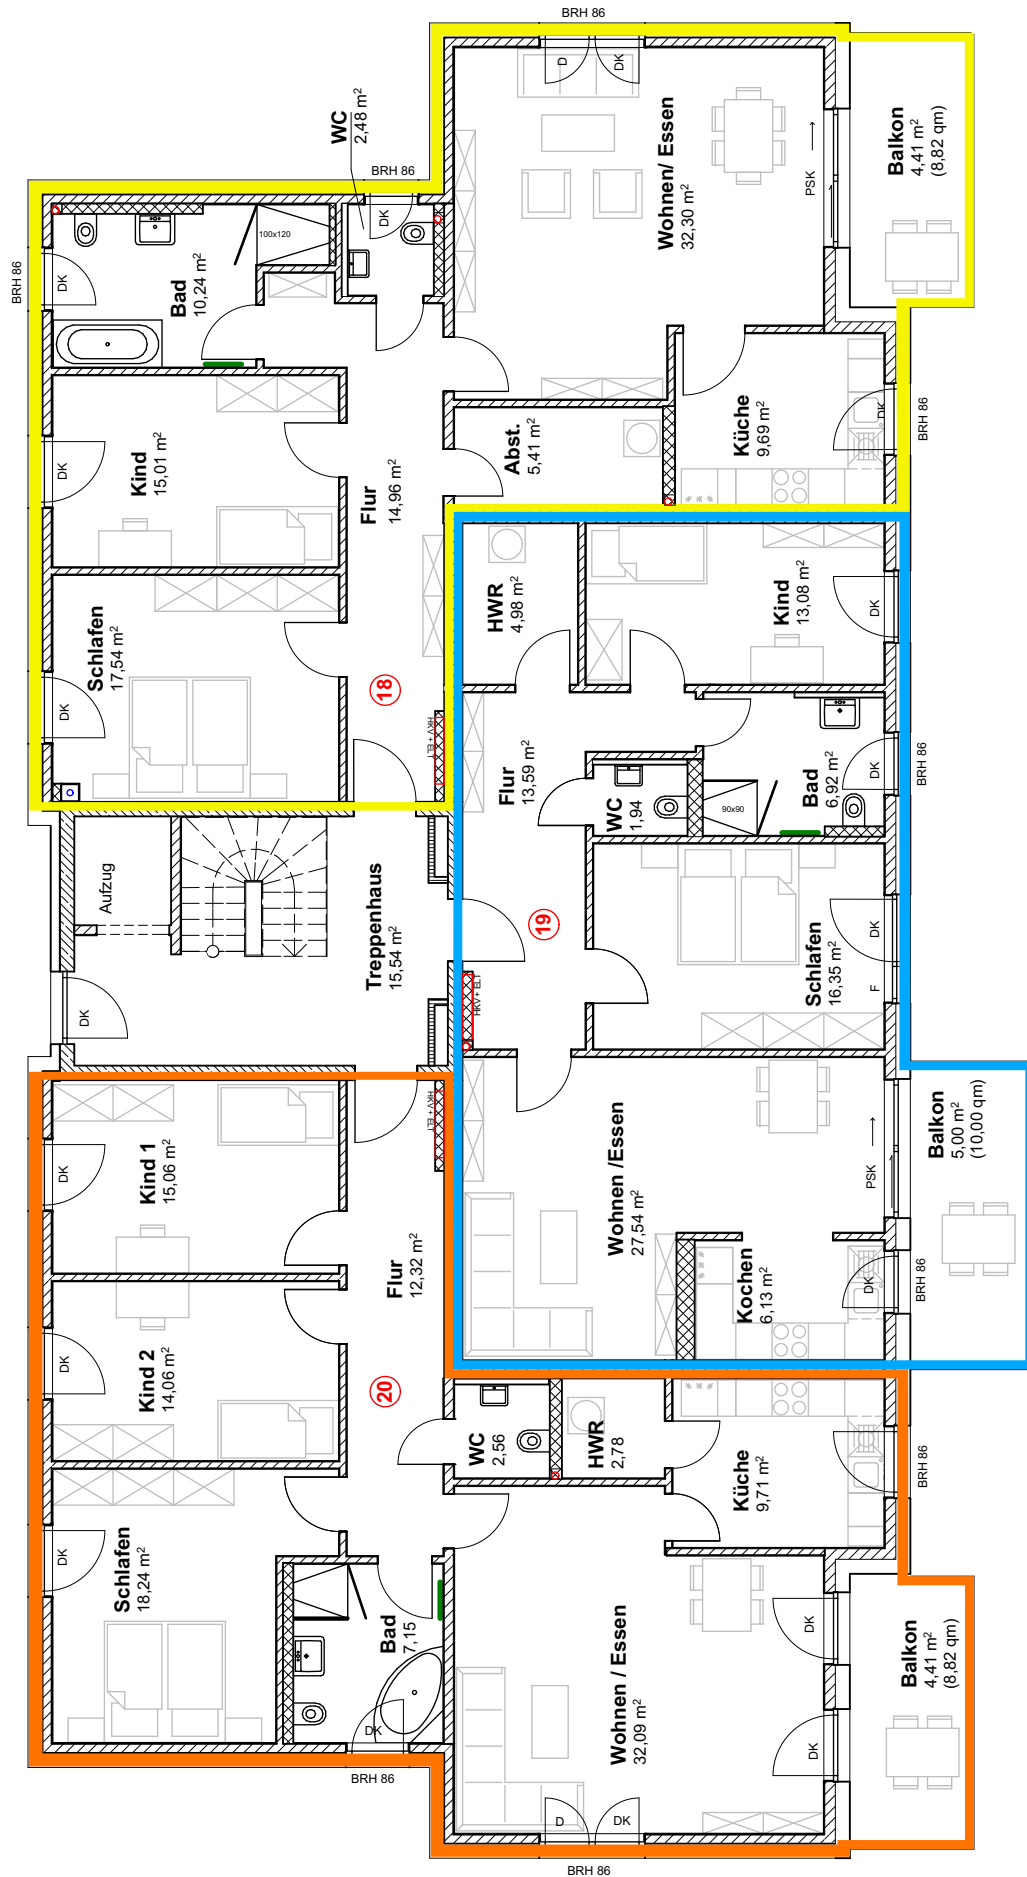

|                                                                       |                   |                                                            |            |
|-----------------------------------------------------------------------|-------------------|------------------------------------------------------------|------------|
| BAUVORHABEN                                                           |                   | BAUHERR                                                    |            |
| BV WF - AN DER SCHWEDENSCHANZE<br>NEUBAU PROJEKT MIT TIEFGARAGE       |                   | FRIEDHELM AHLER<br>BRAUNSTRASSE 14 A<br>38122 BRAUNSCHWEIG |            |
| PLANINHALT                                                            |                   |                                                            |            |
| 1.OBERGESCHOSS - HAUS 3                                               |                   |                                                            |            |
| MASSSTAB                                                              | PLANUNGSPHASE     |                                                            | DATUM      |
| O.A.                                                                  | TEILUNGSERKLÄRUNG | 2015/03-02                                                 | 28.05.2015 |
| ALLE MASSE SIND AM BAU ZU PRÜFEN, DIE GEPRÜFTE STATIK IST ZU BEACHTEN |                   |                                                            |            |

Spätere Leitungsführung für Schutz- und Regenwasser  
gemäß den techn. Erfordernissen.


Alle Angaben zur BRH ab OKFF

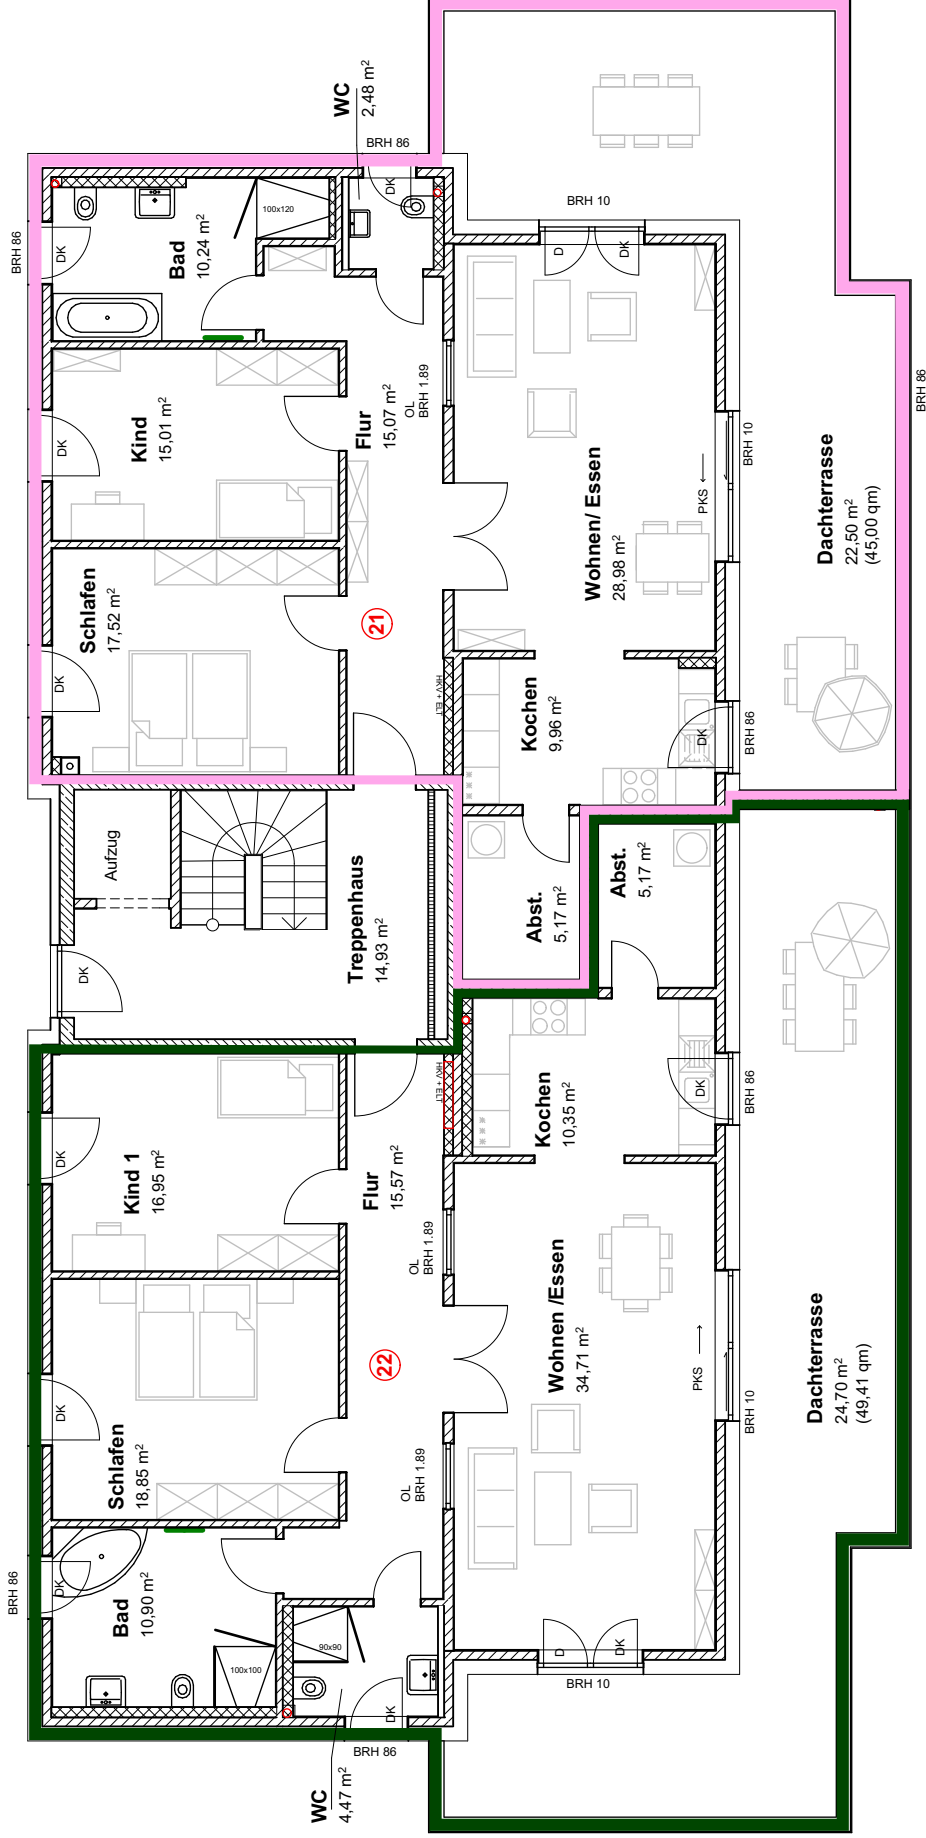

|                                                                      |                   |                    |            |
|----------------------------------------------------------------------|-------------------|--------------------|------------|
| BAUVORHABEN                                                          |                   | BAUHERR            |            |
| BV WF - AN DER SCHWEDENSCHANZE                                       |                   | FRIEDHELM AHLER    |            |
| NEUBAU PROJEKT MIT TIEFGARAGE                                        |                   | BRAUNSTRASSE 14 A  |            |
|                                                                      |                   | 38122 BRAUNSCHWEIG |            |
| PLANINHALT                                                           |                   |                    |            |
| DACHGESCHOSS - HAUS 3                                                |                   |                    |            |
| MASSSTAB                                                             | PLANUNGSPHASE     |                    | DATUM      |
| O. A.                                                                | TEILUNGSERKLÄRUNG |                    | 2015/03-03 |
|                                                                      |                   | 28.05.2015         |            |
| ALLE MASSE SIND AM BAU ZU PRÜFEN, DIE GEPRÜFTE STATIKIST ZU BEACHTEN |                   |                    |            |

Spätere Leitungsführung für Schutz- und Regenwasser  
gemäß den techn. Erfordernissen.

Alle Angaben zur BRH ab OKFF

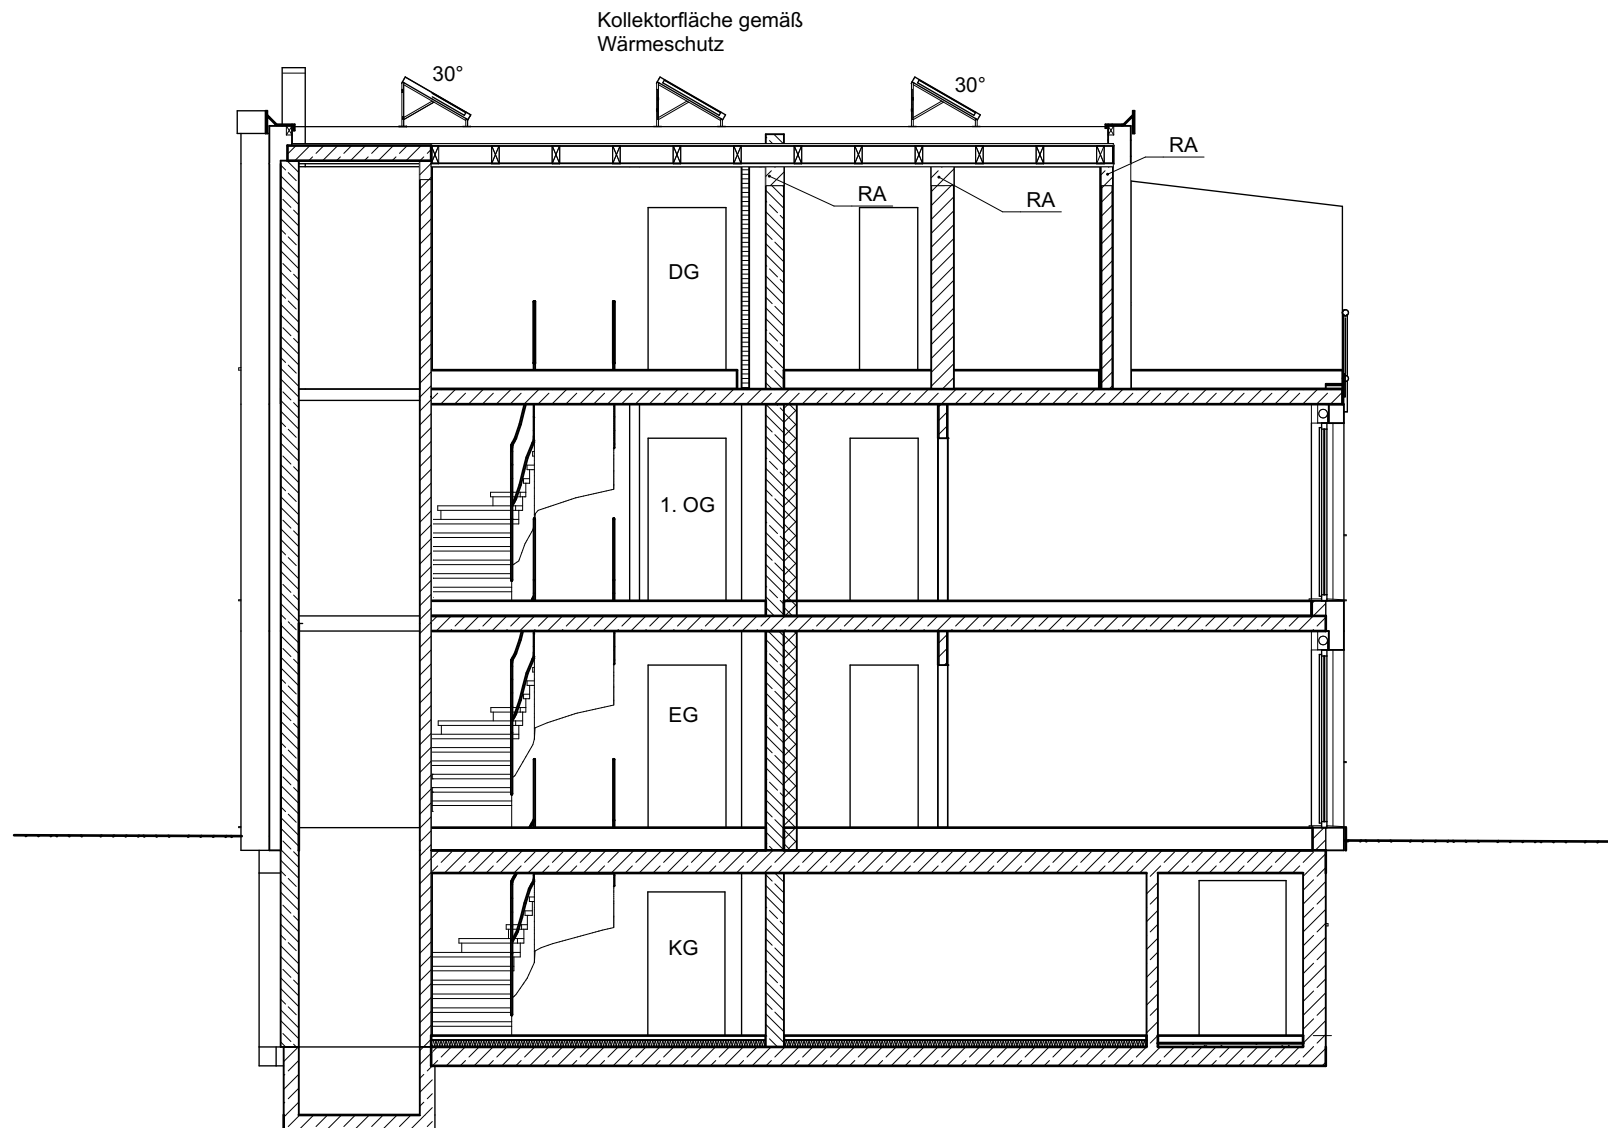

Spätere Leitungsführung für Schmutz- und Regenwasser  
gemäß den techn. Erfordernissen.

Alle Angaben zur BRH ab OKFF

BAUVORHABEN

BV WF - AN DER SCHWEDENSCHANZE  
NEUBAU PROJEKT MIT TIEFGARAGE

AM SONNENHANG 14  
38302 WOLFENBÜTTEL

BAUHERR


FRIEDHELM AHLER  
BRAUNSTRASSE 14 A  
38122 BRAUNSCHWEIG

PLANINHALT

SNITT - HAUS 3

| MASSTAB | PLANUNGSPHASE     | ZEICHNUNG  | DATUM      |
|---------|-------------------|------------|------------|
| O.A.    | TEILUNGSERKLÄRUNG | 2015/03-04 | 28.05.2015 |

ALLE MASSE SIND AM BAU ZU PRÜFEN. DIE GEPRÜFTE STATIK IST ZU BEACHTEN

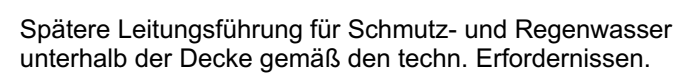

|          |                   |            |            |
|----------|-------------------|------------|------------|
| MASSSTAB | PLANUNGSPHASE     | ZEICHNUNG  | DATUM      |
| O.A.     | TEILUNGSERKLÄRUNG | 2015/03-00 | 28.05.2015 |




BAUVORHABEN

**BV WF - AN DER SCHWEDENSCHANZE**  
**NEUBAU PROJEKT MIT TIEFGARAGE**


BAUHERR  
FRIEDHELM AHLER  
BRAUNSTRASSE 14 A  
38122 BRAUNSCHWEIG

|          |                   |           |            |
|----------|-------------------|-----------|------------|
| MASSSTAB | PLANUNGSPHASE     | ZEICHNUNG | DATUM      |
| O.A.     | TEILUNGSERKLÄRUNG | 2015/01-A | 28.05.2015 |

ALLE MASSE SIND AM BAU ZU PRÜFEN. DIE GEPRÜFTE STATIK IST ZU BEACHTEN

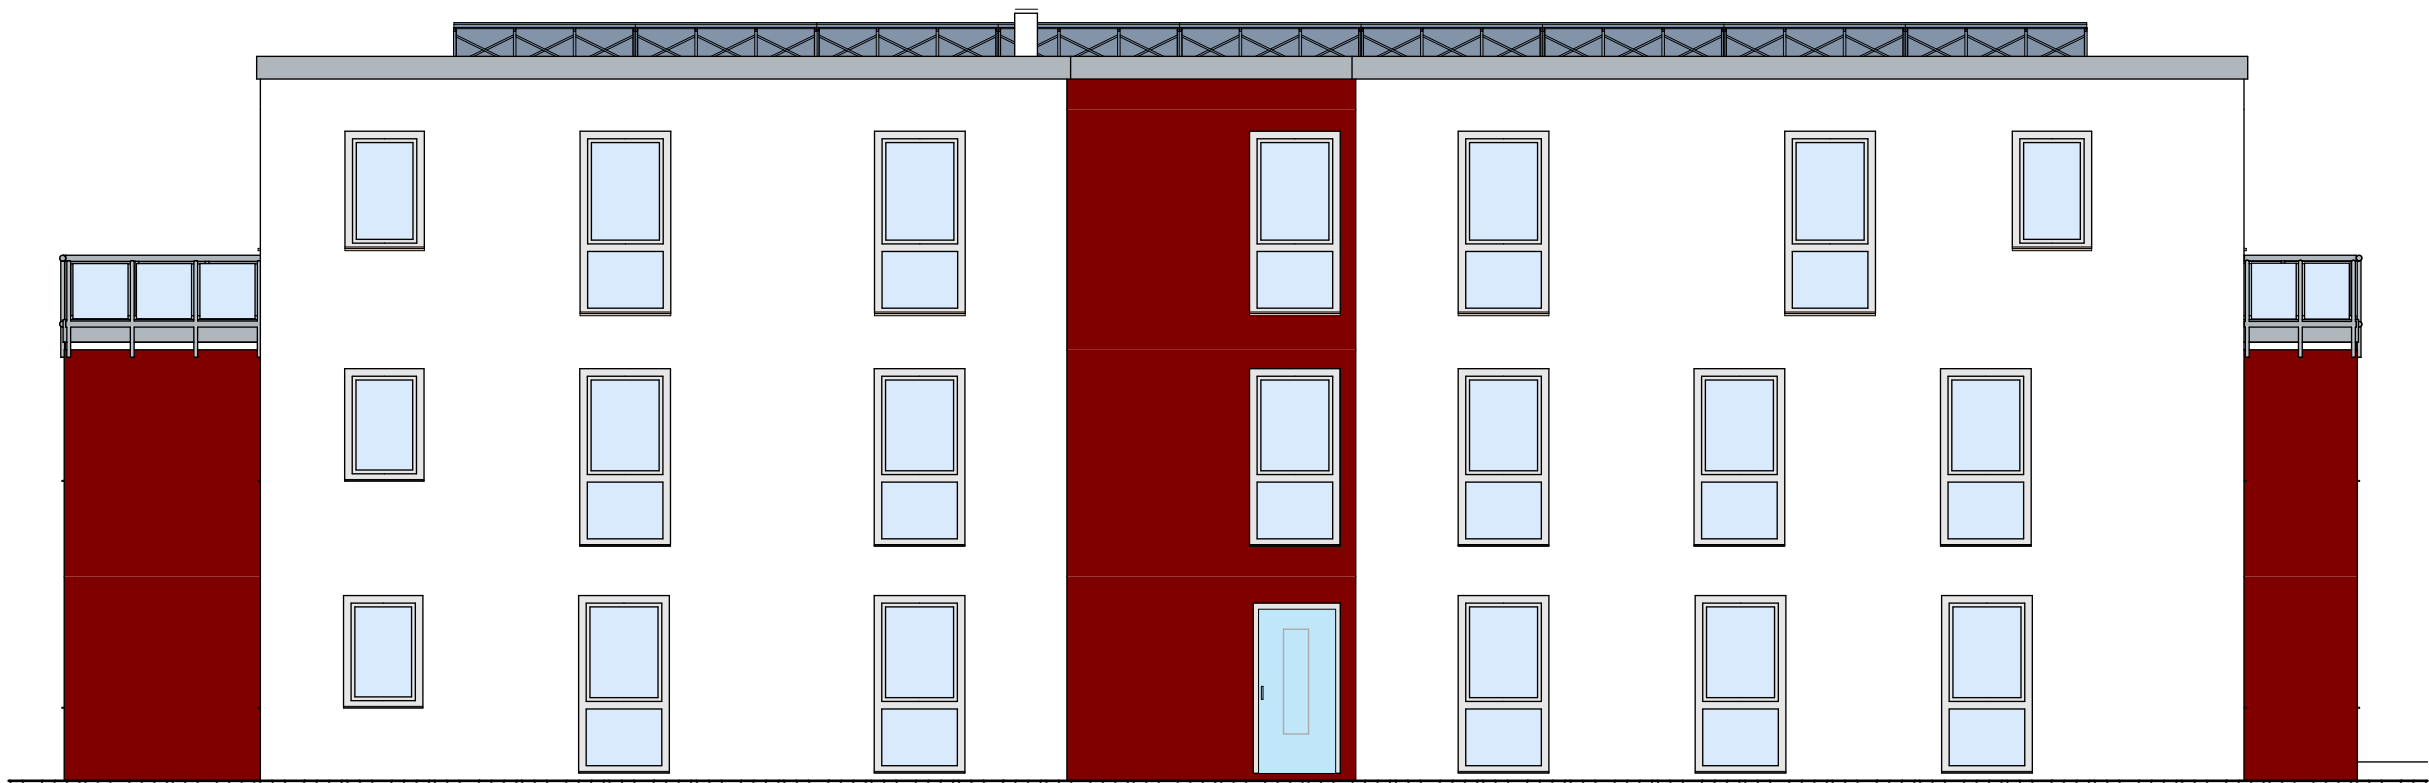

OSTEN

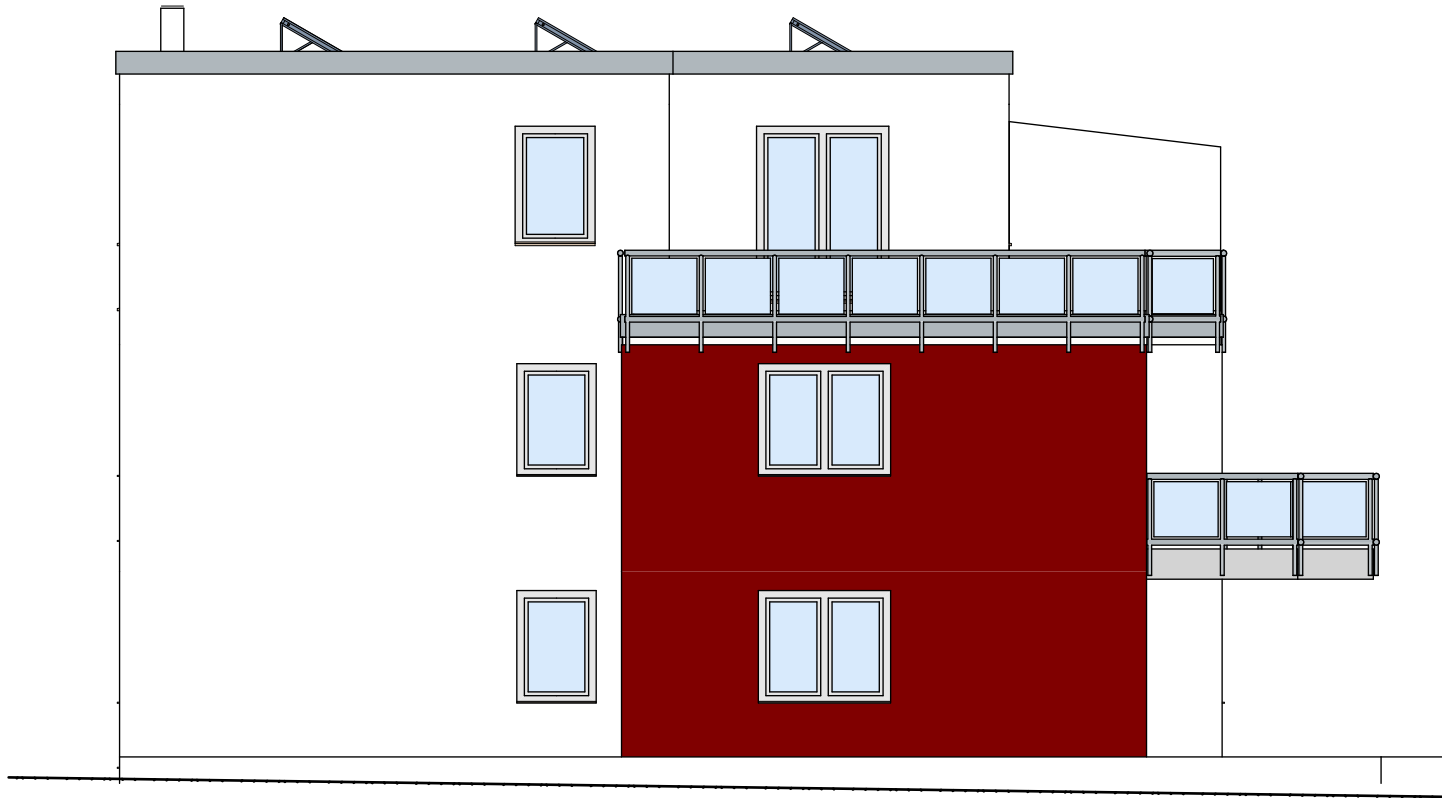


NORDEN


Haus 3

|                                                                       |                   |                                                            |            |
|-----------------------------------------------------------------------|-------------------|------------------------------------------------------------|------------|
| BAUVORHABEN                                                           |                   | BAUHERR                                                    |            |
| BV WF - AN DER SCHWEDENSCHANZE<br>NEUBAU PROJEKT MIT TIEFGARAGE       |                   | FRIEDHELM AHLER<br>BRAUNSTRASSE 14 A<br>38122 BRAUNSCHWEIG |            |
| AM SONNENHANG 14<br>38302 WOLFENBÜTTEL                                |                   | PLANINHALT<br>Ansicht Nord, Ansicht Ost , HAUS 3           |            |
| MASSSTAB                                                              | PLANUNGSPHASE     | ZEICHNUNG                                                  | DATUM      |
| O.A.                                                                  | TEILUNGSERKLÄRUNG | 2015/03-04                                                 | 28.05.2015 |
| ALLE MASSE SIND AM BAU ZU PRÜFEN. DIE GEPRÜFTE STATIK IST ZU BEACHTEN |                   |                                                            |            |

AM SONNENHANG 14  
38302 WOLFENBÜTTEL

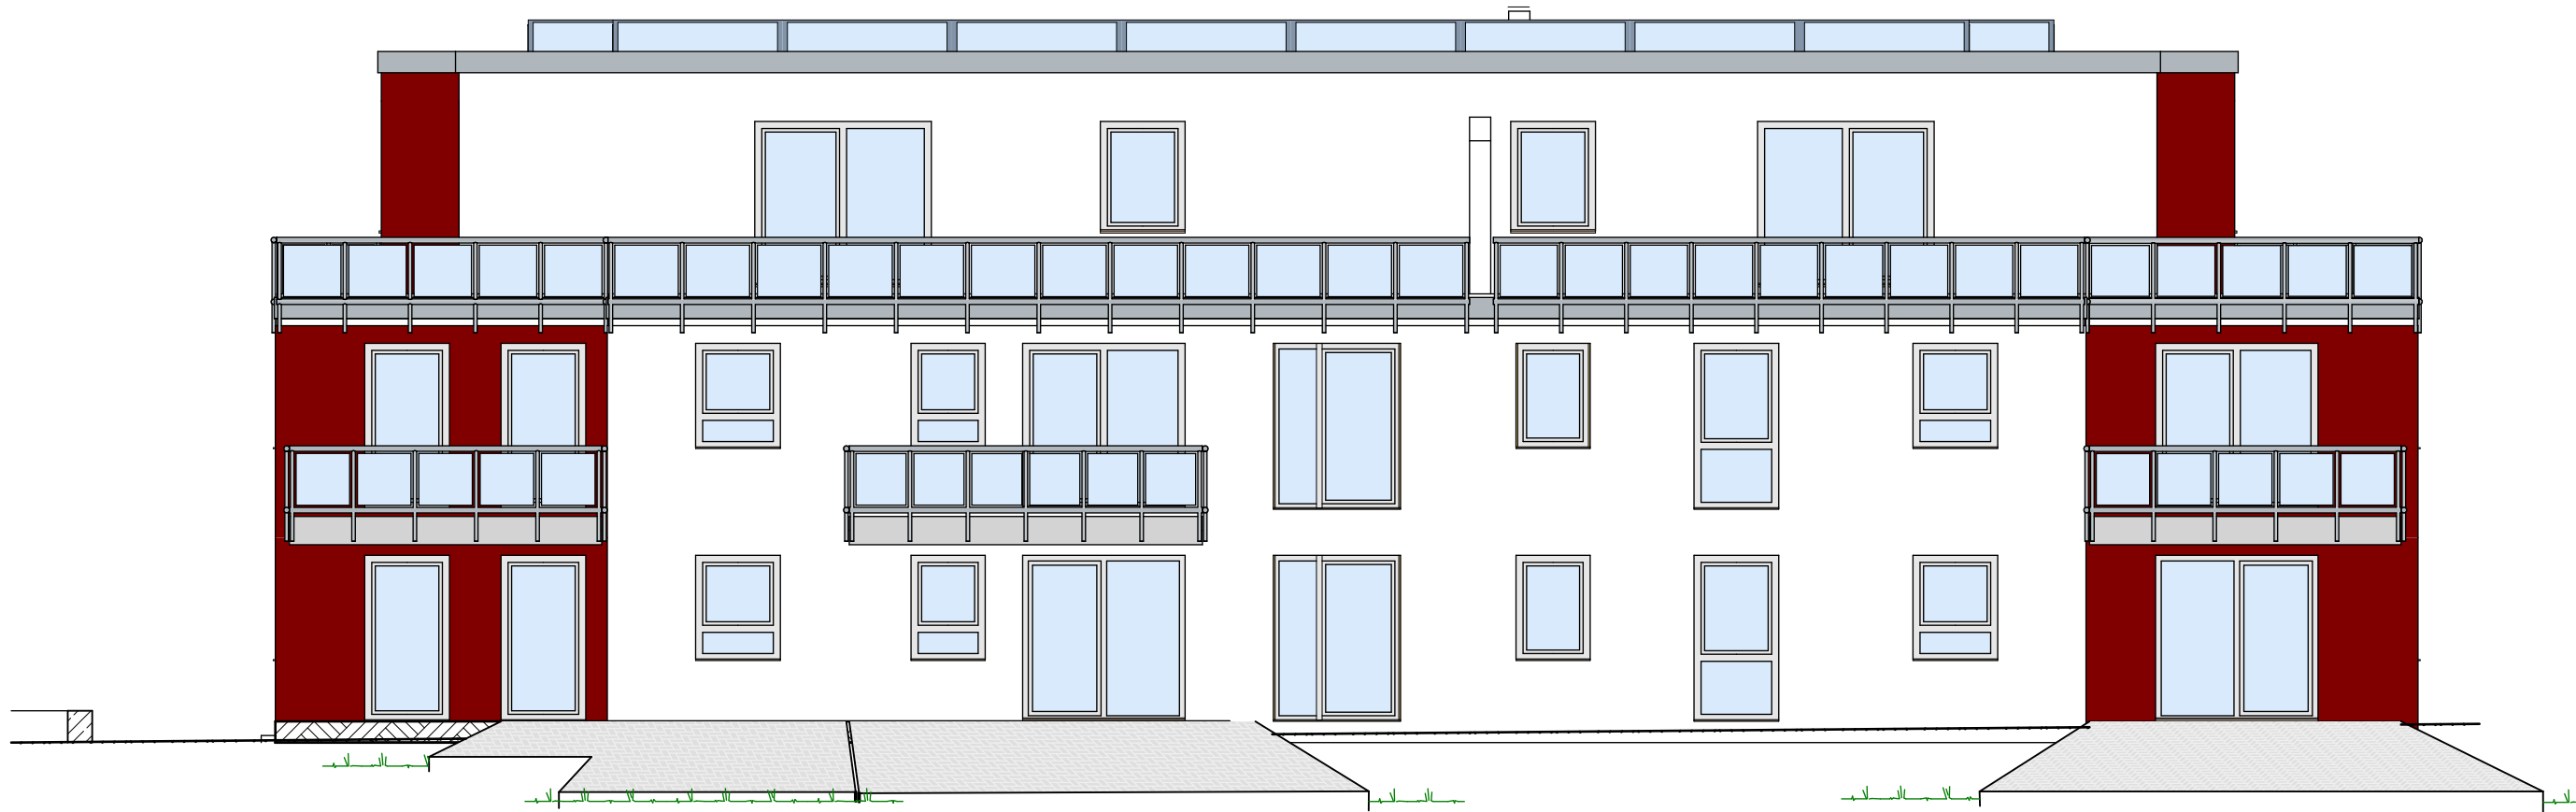

WESTEN

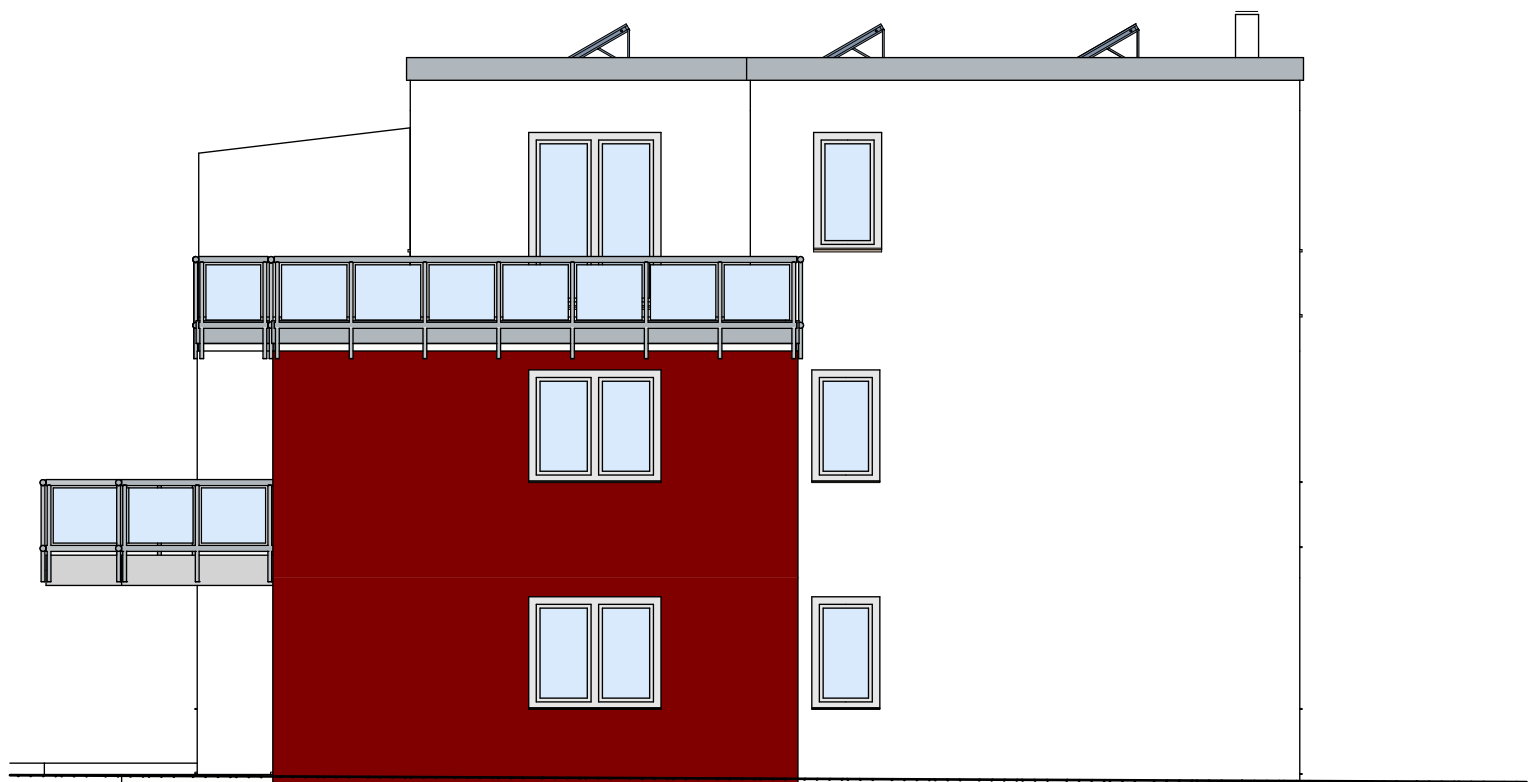


SÜDEN

### Haus 3


|                                                                       |                   |                                                            |            |
|-----------------------------------------------------------------------|-------------------|------------------------------------------------------------|------------|
| BAUVORHABEN                                                           |                   | BAUHERR                                                    |            |
| BV WF - AN DER SCHWEDENSCHANZE<br>NEUBAU PROJEKT MIT TIEFGARAGE       |                   | FRIEDHELM AHLER<br>BRAUNSTRASSE 14 A<br>38122 BRAUNSCHWEIG |            |
| AM SONNENHANG 14<br>38302 WOLFENBÜTTEL                                |                   | PLANINHALT<br>Ansicht Süd, Ansicht West, HAUS 3            |            |
| MASSSTAB                                                              | PLANUNGSPHASE     | ZEICHNUNG                                                  | DATUM      |
| O.A.                                                                  | TEILUNGSERKLÄRUNG | 2015/03-05                                                 | 28.05.2015 |
| ALLE MASSE SIND AM BAU ZU PRÜFEN. DIE GEPRÜFTE STATIK IST ZU BEACHTEN |                   |                                                            |            |



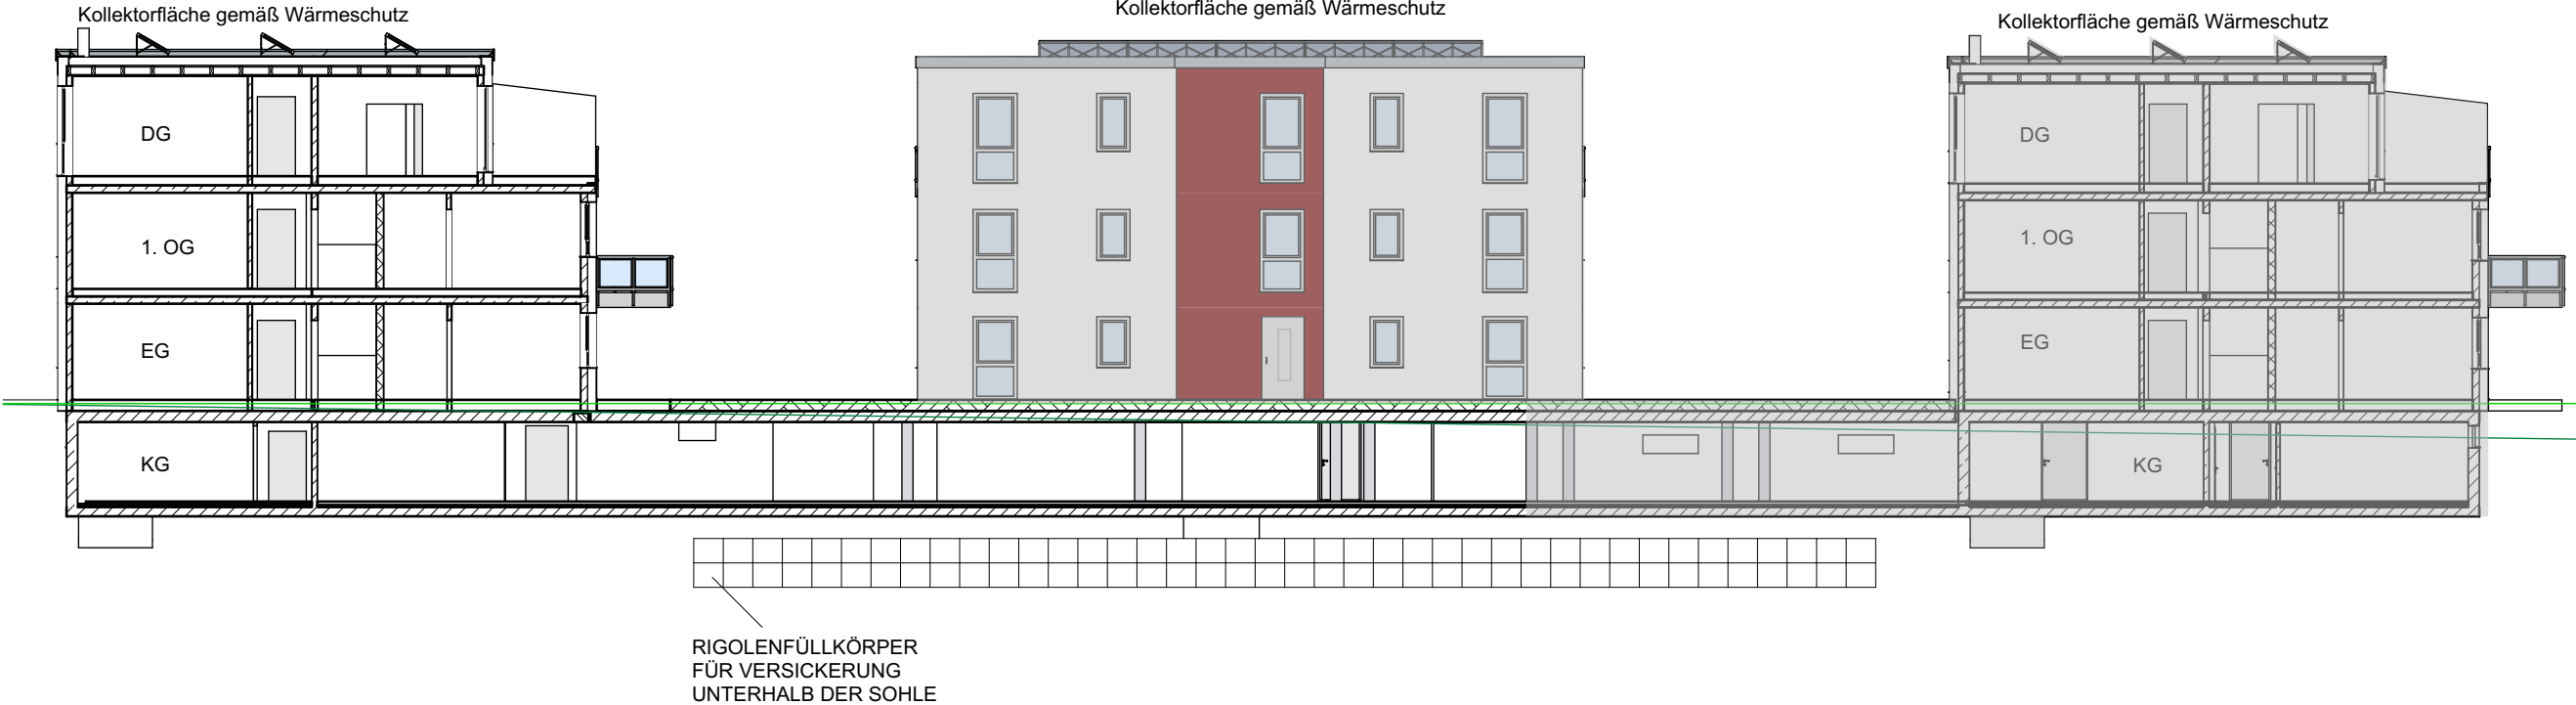


Spätere Leitungsführung für Schmutz- und Regenwasser  
gemäß den techn. Erfordernissen.


|                                                                       |                   |                                                            |            |
|-----------------------------------------------------------------------|-------------------|------------------------------------------------------------|------------|
| BAUVORHABEN                                                           |                   | BAUHERR                                                    |            |
| BV WF - AN DER SCHWEDENSCHANZE<br>NEUBAU PROJEKT MIT TIEFGARAGE       |                   | FRIEDHELM AHLER<br>BRAUNSTRASSE 14 A<br>38122 BRAUNSCHWEIG |            |
| AM SONNENHANG 14<br>38302 WOLFENBÜTTEL                                |                   | PLANINHALT<br>LÄNGSTSCHNITT                                |            |
| MASSSTAB                                                              | PLANUNGSPHASE     | ZEICHNUNG                                                  | DATUM      |
| O.A.                                                                  | TEILUNGSEKRLÄRUNG | 2015/03-S                                                  | 28.05.2015 |
| ALLE MASSE SIND AM BAU ZU PRÜFEN. DIE GEPRÜFTE STATIK IST ZU BEACHTEN |                   |                                                            |            |

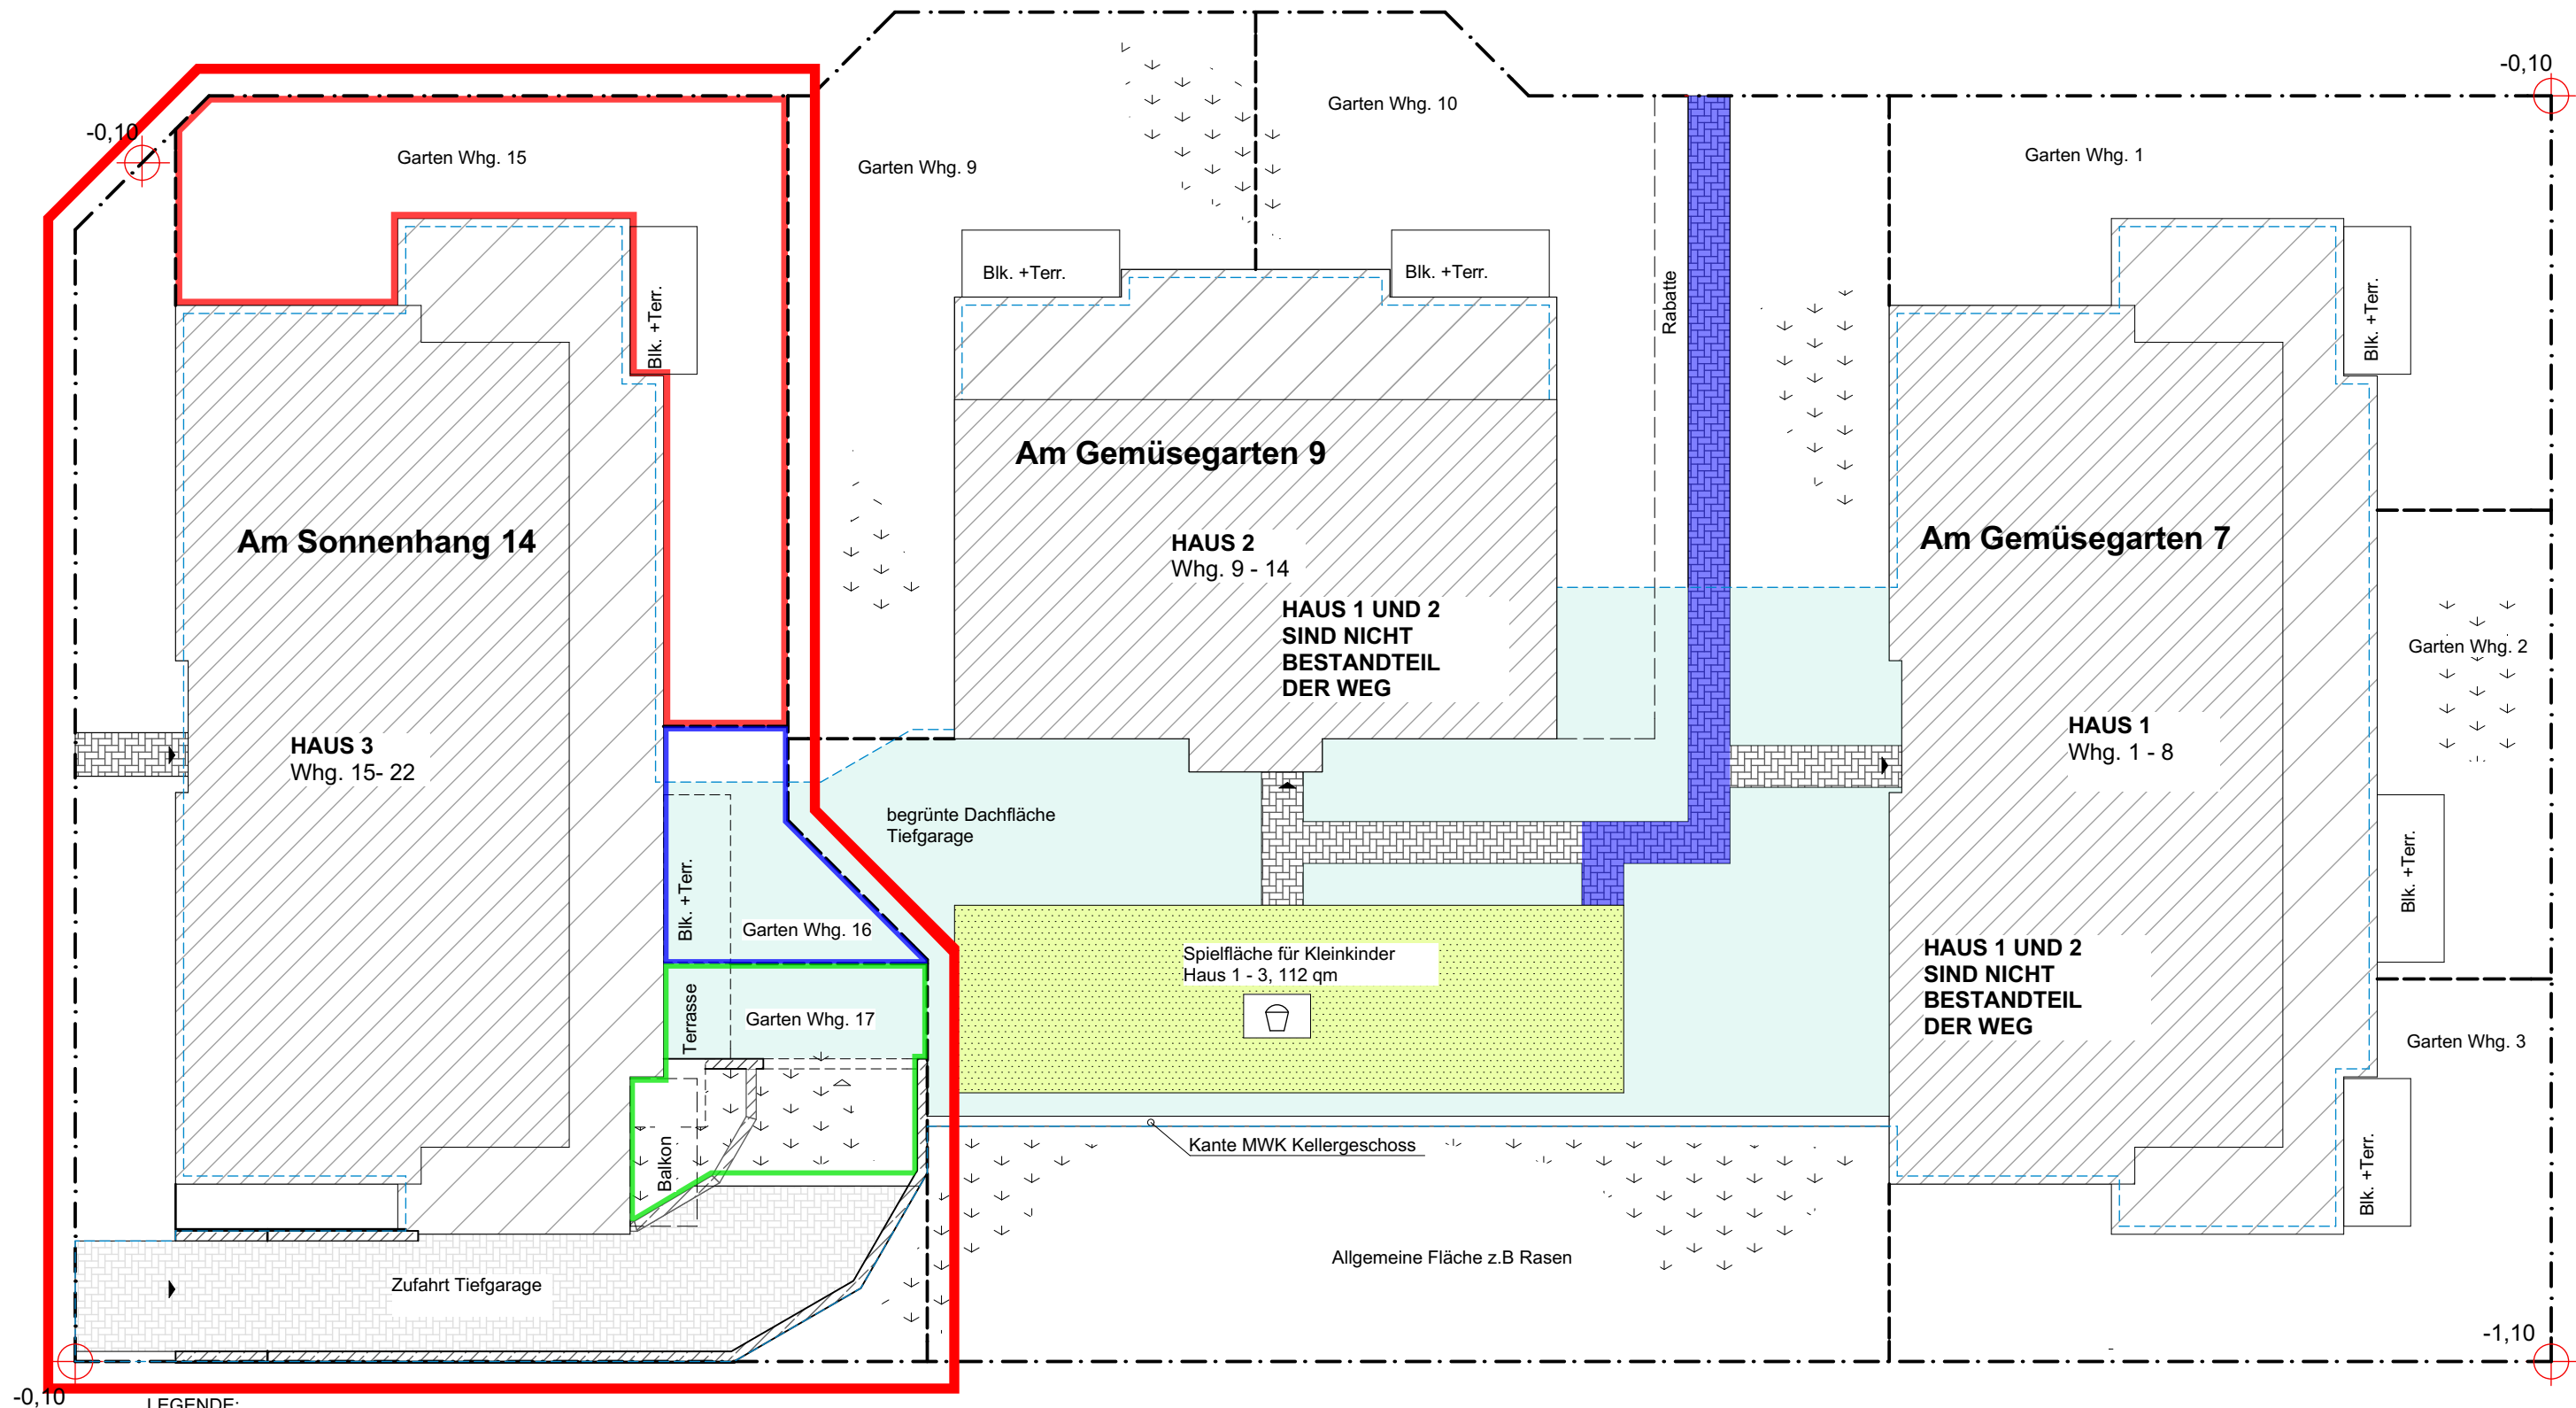


LEGENDE:

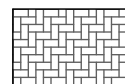

PFLASTERFLÄCHEN

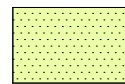

SPIELFLÄCHE KLEINKINDER

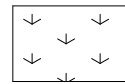

ALLGEMEINE FLÄCHE Z.B. RASEN



ÜBERDECKTE FLÄCHE TIEFGARAGE



N

BAUVORHABEN  
BV WF - AN DER SCHWEDENSCHANZE  
NEUBAU PROJEKT MIT TIEFGARAGE

AM SONNENHANG 14  
38302 WOLFENBÜTTEL

BAUHERR  
FRIEDHELM AHLER  
BRAUNSTRASSE 14 A  
38122 BRAUNSCHWEIG

PLANINHALT  
LAGEPLAN - HAUS 3

| MASSSTAB | PLANUNGSPHASE     | ZEICHNUNG  | DATUM      |
|----------|-------------------|------------|------------|
| O.A.     | TEILUNGSERKLÄRUNG | 2015/00-00 | 28.05.2015 |

ALLE MASSE SIND AM BAU ZU PRÜFEN. DIE GEPRÜFTE STATIK IST ZU BEACHTEN