



Landesamt für Vermessung und Geoinformation
Sachsen-Anhalt (LVerGeo)

Otto-von-Guericke-Straße 15, 39104 Magdeburg
Standort: Otto-von-Guericke-Straße 15, 39104 Magdeburg


Auszug aus dem
Liegenschaftskataster

Liegenschaftskarte 1:1000

Flurstück: 2558
Flur: 353
Gemarkung: Magdeburg

Gemeinde: Magdeburg, Landeshauptstadt
Kreis: Magdeburg

Erstellt am 26.07.2016
Aktualität der Daten: 25.07.2016

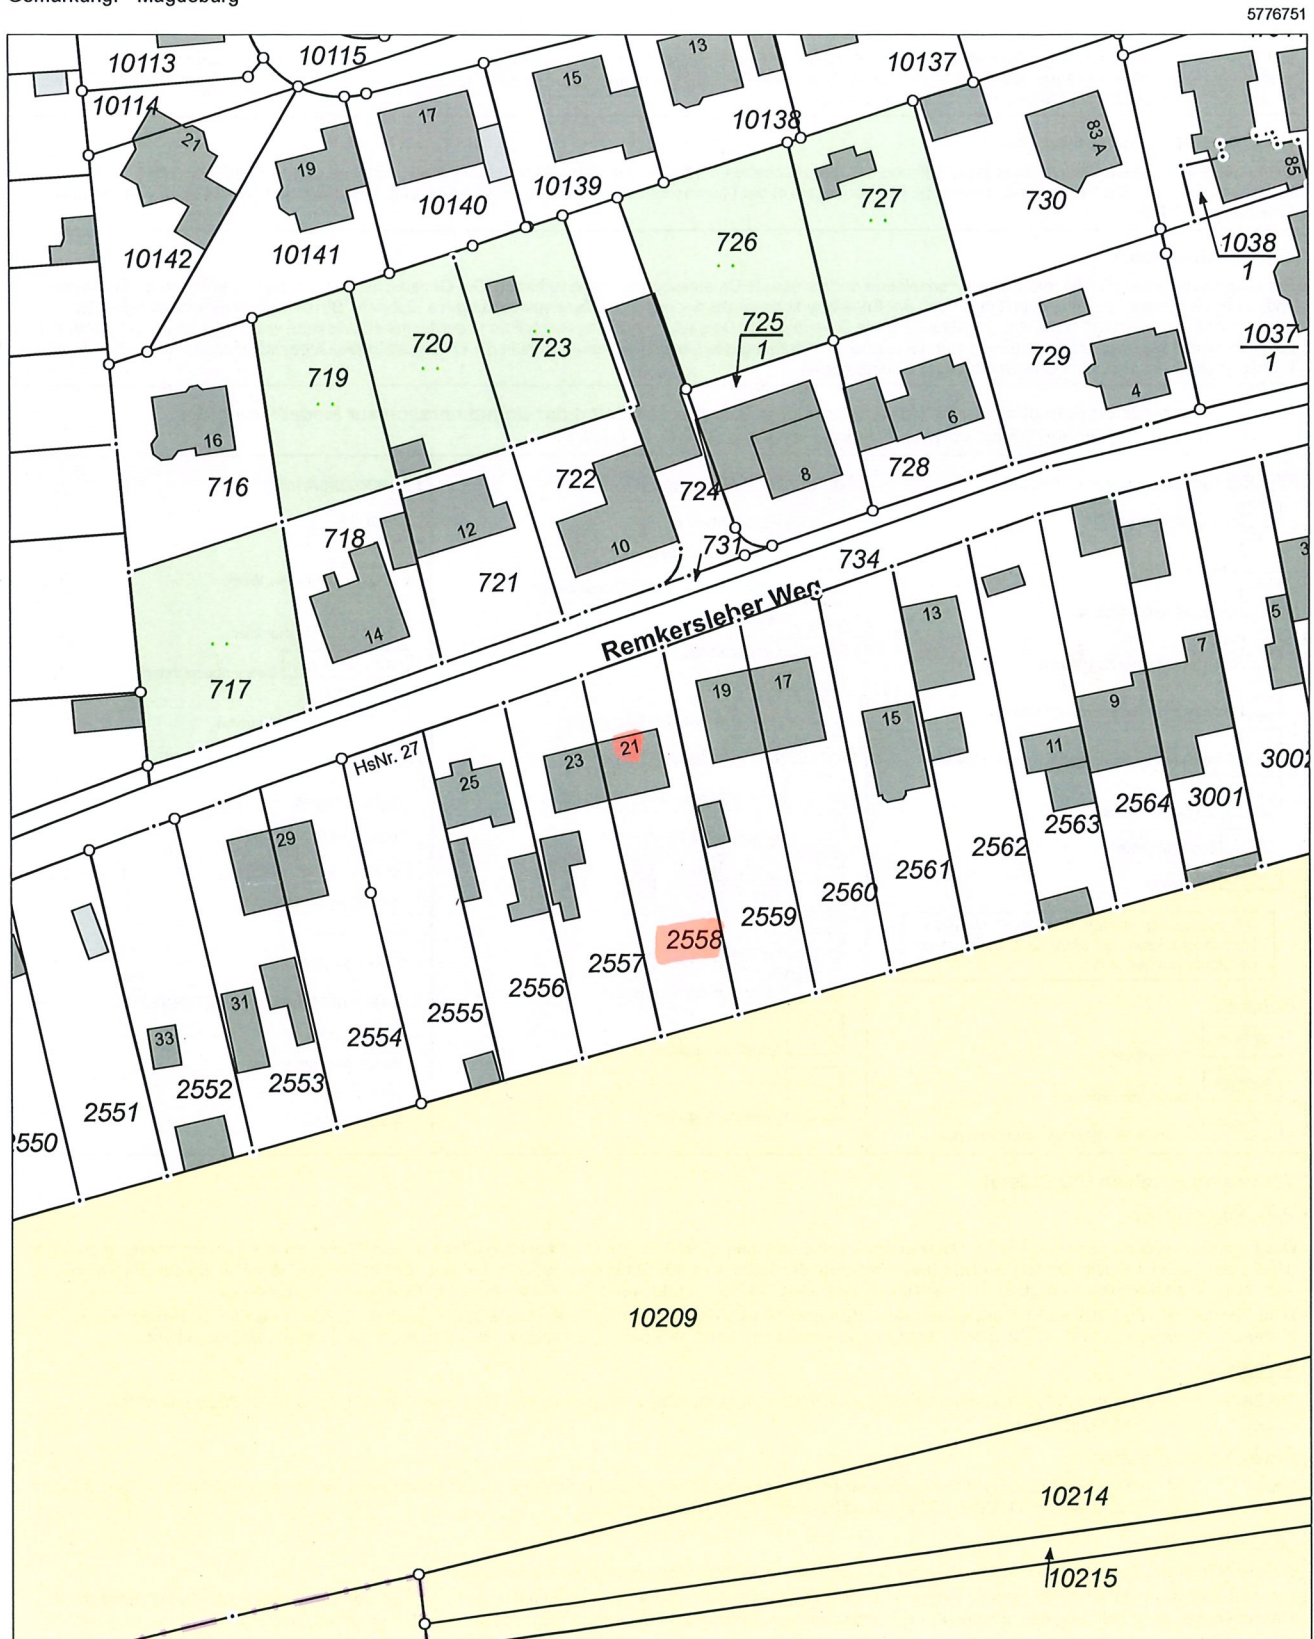

32676176
LVerGeo 680a
Stand 08/12
Kartennr. Version: 10.0.8.6

5776531
Maßstab: 1:1000 0 10 20 30 Meter

Dieser Auszug ist gesetzlich geschützt. Es gelten die Nutzungsbedingungen für die Daten der Landesvermessung, des Liegenschaftskatasters, des Geobasisinformationssystems und der Grundstückswertermittlung des Landesamtes für Vermessung und Geoinformation Sachsen-Anhalt (LVerGeo).